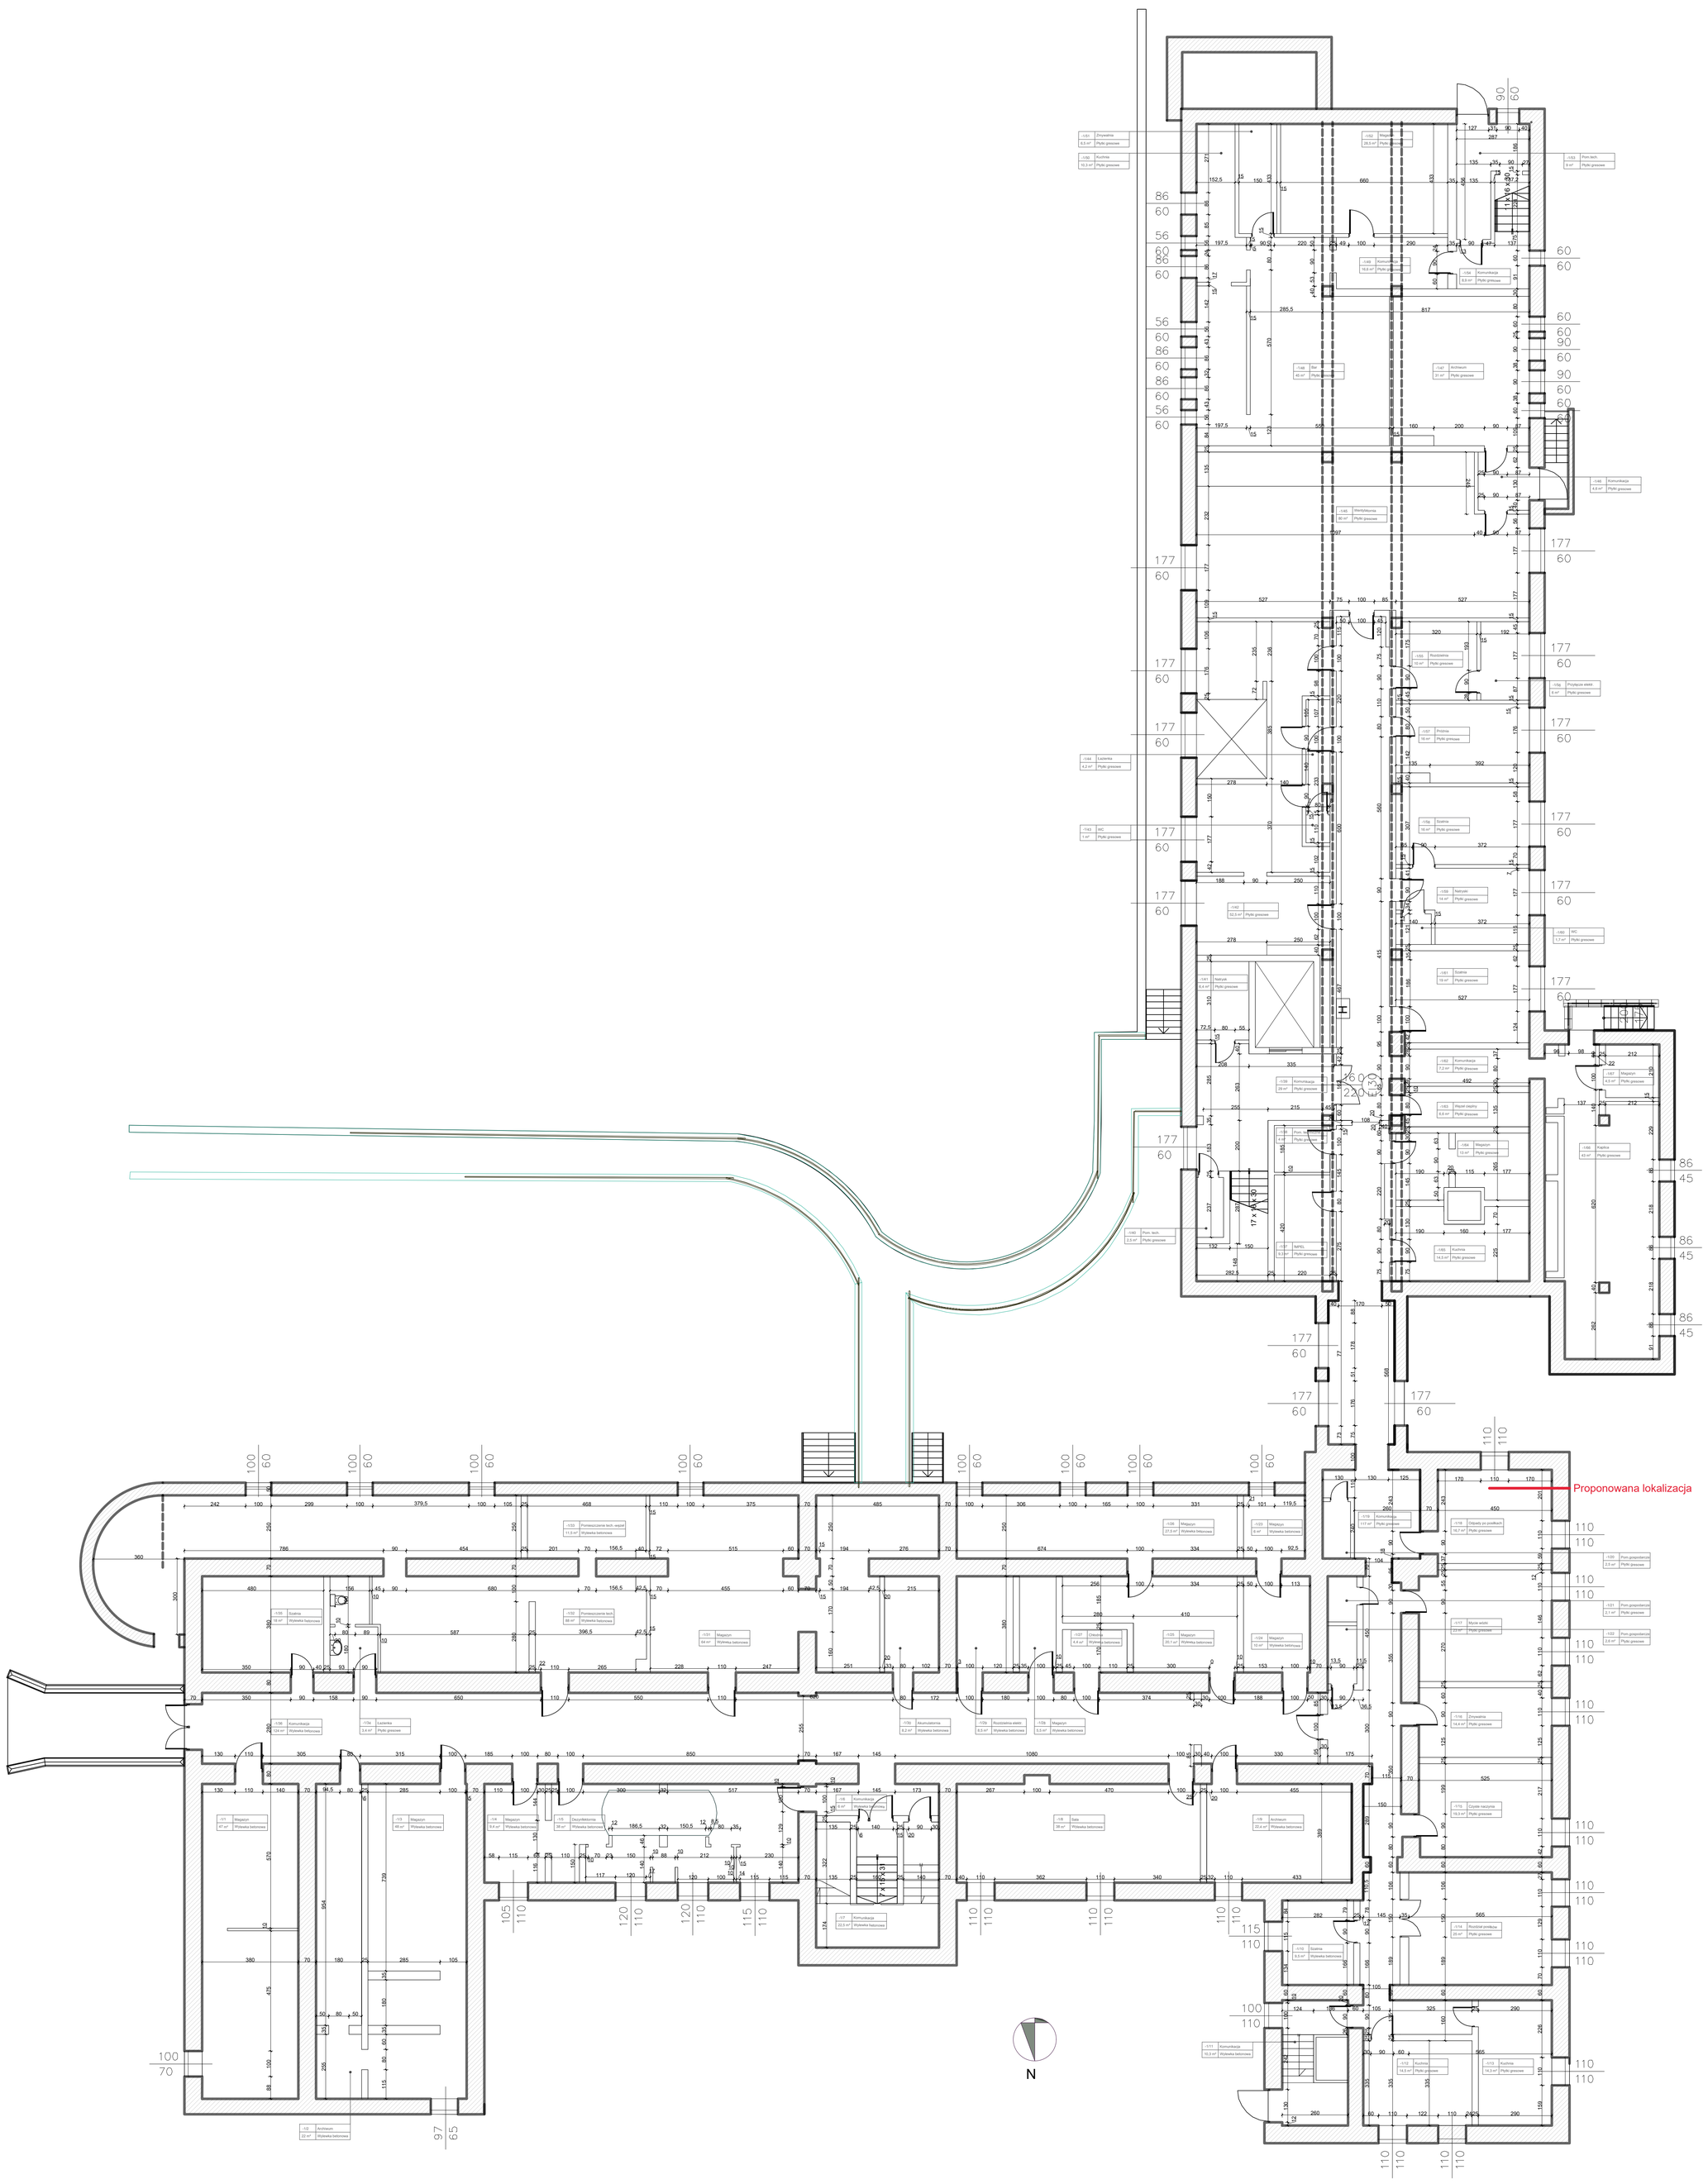
Proponowana lokalizacja
N